


КАРТА ГРАДОСТРОИТЕЛЬНОГО ЗОНИРОВАНИЯ ГРАНИЦЫ ТЕРРИТОРИАЛЬНЫХ ЗОН

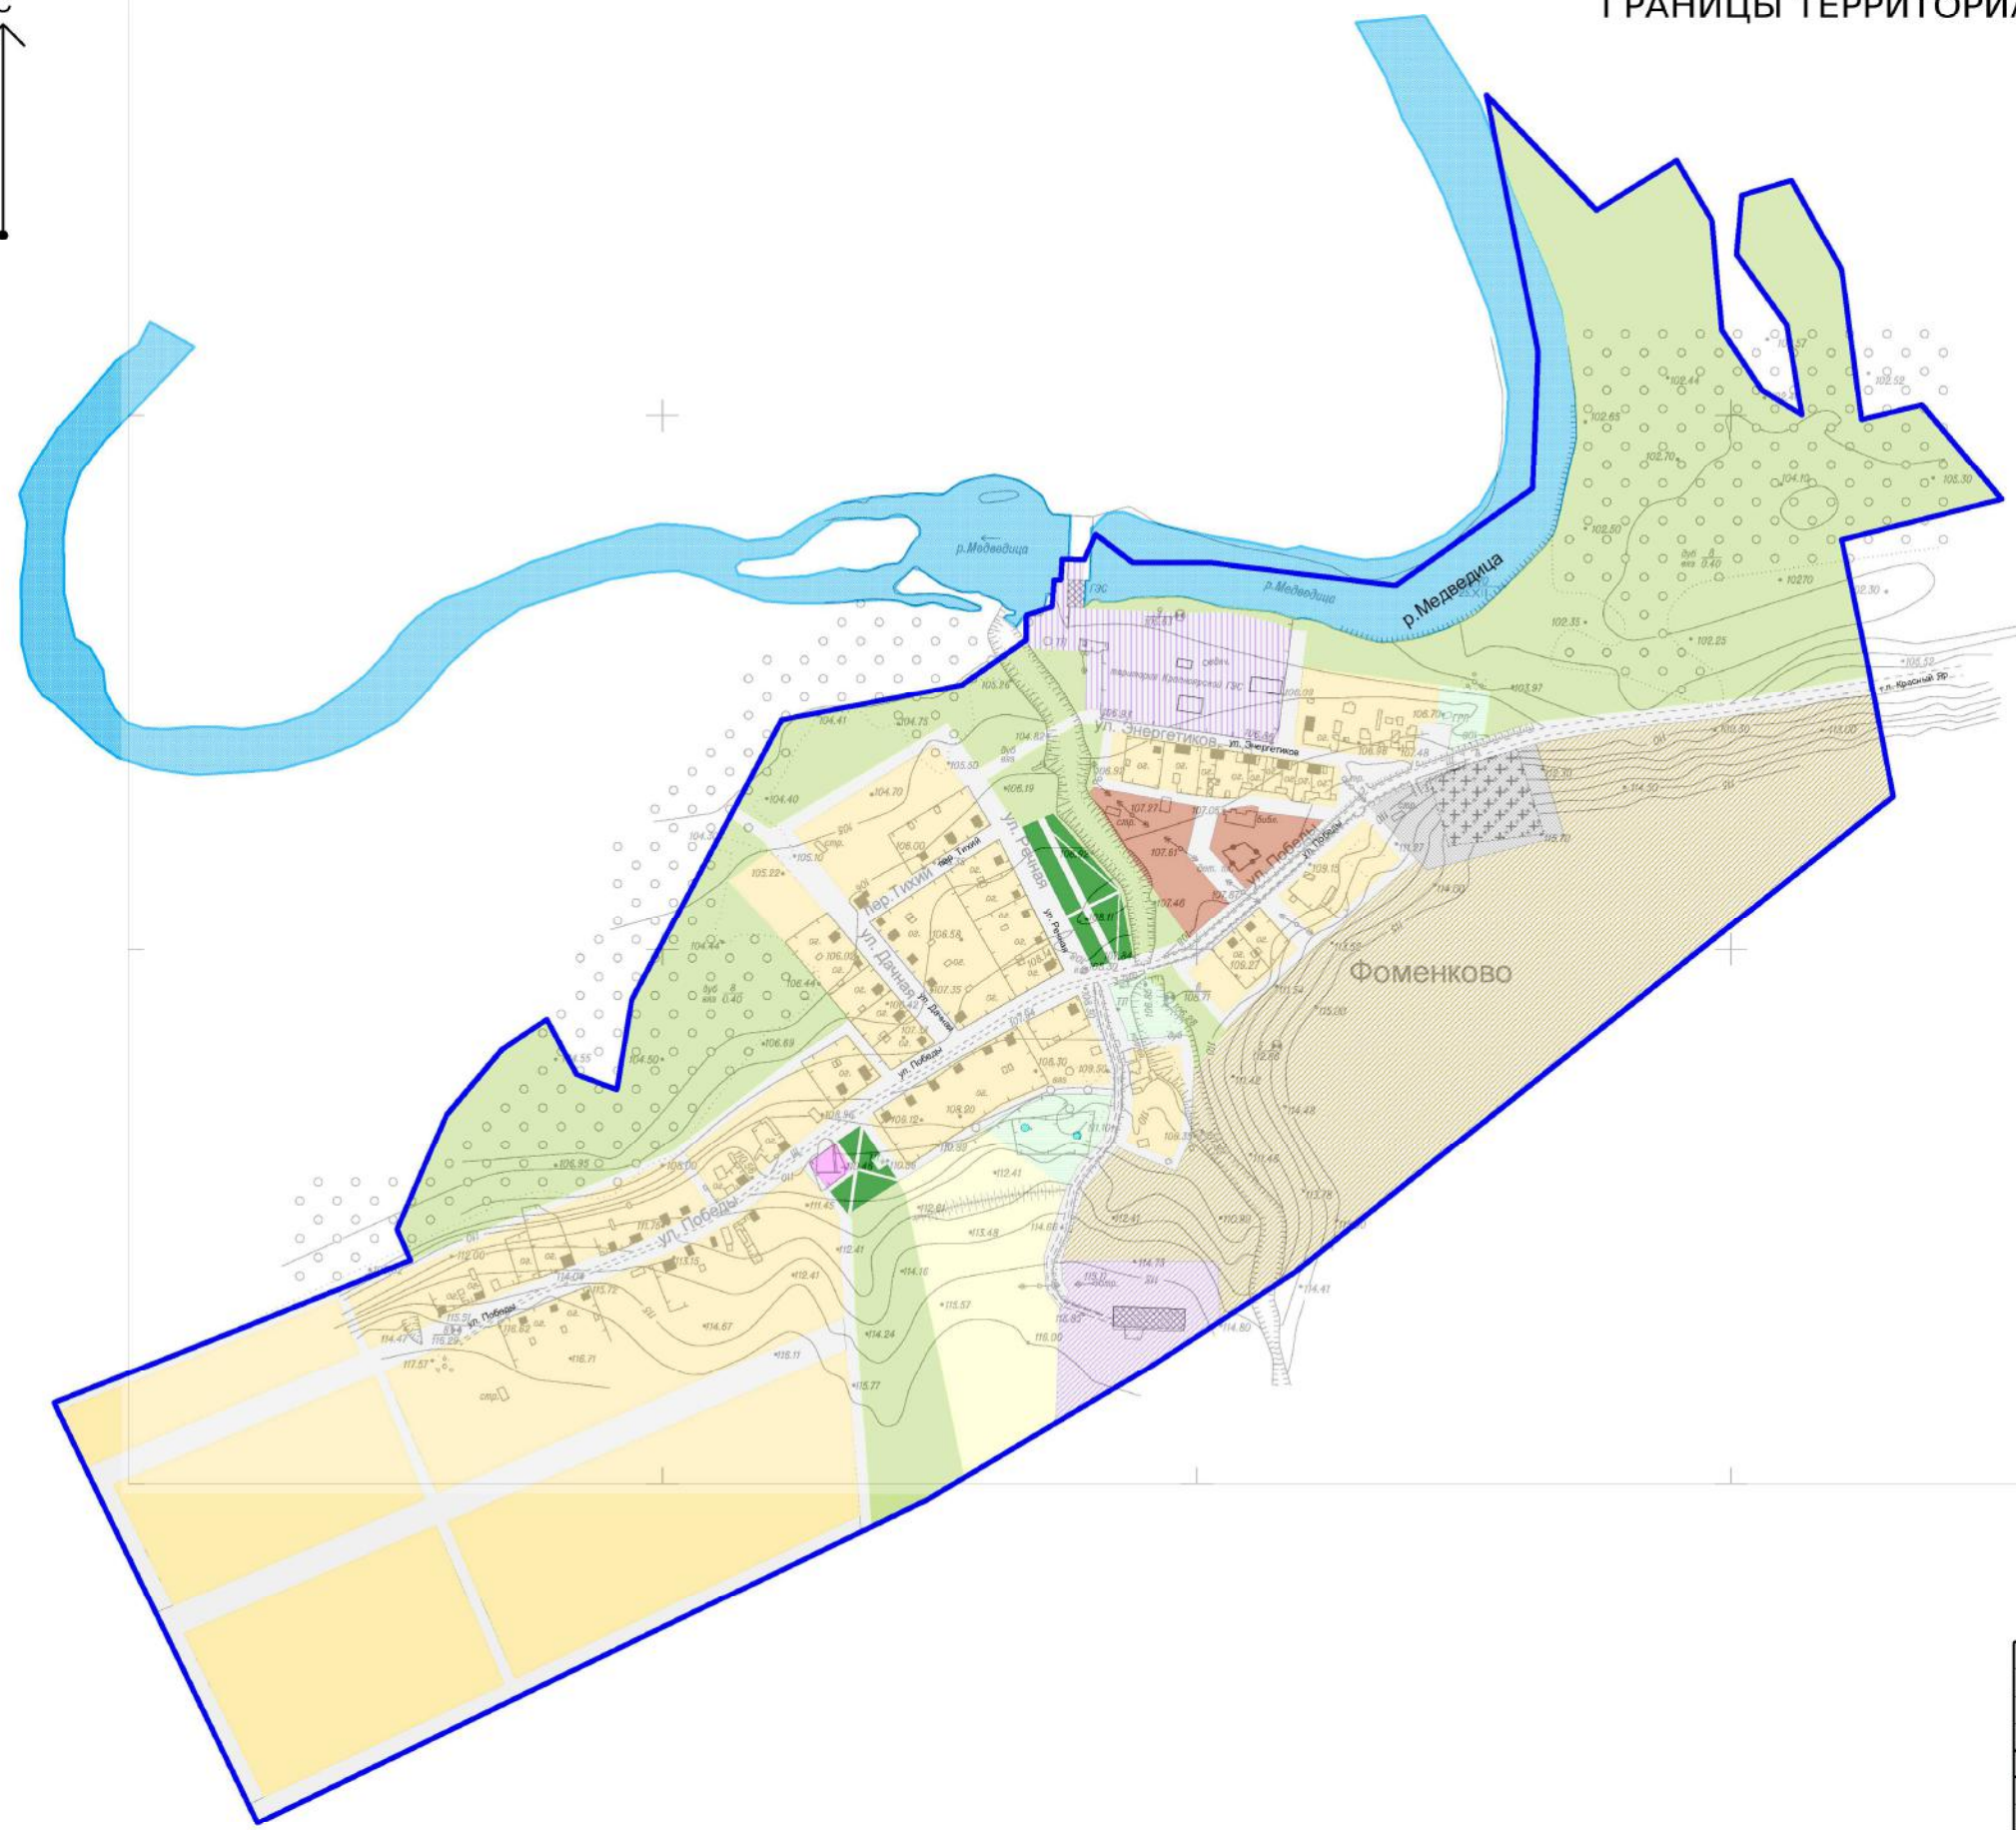

- Условные обозначения**
- граница населенного пункта планируемая
 - улицы, площади
- ОБЪЕКТЫ КУЛЬТУРНОГО НАСЛЕДИЯ
МЕСТНОГО ЗНАЧЕНИЯ**
- место размещения
Памятный знак в честь земляков, погибших в годы ВОВ, 1967г.
- ФУНКЦИОНАЛЬНЫЕ ЗОНЫ
СЕЛИТИБНАЯ ТЕРРИТОРИЯ**
- застройки малоэтажными индивидуальными жилыми домами с приусадебными участками
 - общественно-деловая зона
- ПРОИЗВОДСТВЕННАЯ ЗОНА,
ЗОНА ИНЖЕНЕРНОЙ И ТРАНСПОРТНОЙ ИНФРАСТРУКТУРЫ**
- зона предприятий среднего класса опасности
 - зона объектов сельскохозяйственного производства
 - зона объектов жилищно-коммунального хозяйства
 - зона объектов специального назначения
 - зона объектов коммунально-складского хозяйства
 - зона сельскохозяйственного назначения
- РЕКРЕАЦИОННАЯ ЗОНА**
- территория зеленых насаждений общего пользования
 - сквер

							Правила землепользования и застройки Красноярского городского поселения Жирновского муниципального района Волгоградской области в части с. Фоменково				
Изм.	Кол.уч.	Лист	№док	Подпись	Дата			Стадия	Лист	Листов	
								Правила землепользования и застройки	1		
							Границы территориальных зон М 1:5000		ЖФ ГУП "ВОАПБ"		