

**КАРТА ГРАНИЦ ЗОН С ОСОБЫМИ УСЛОВИЯМИ ИСПОЛЬЗОВАНИЯ
ТЕРРИТОРИИ
ХУТОР НЕДОСТУПОВ
КРАСНОЯРСКОГО ГОРОДСКОГО ПОСЕЛЕНИЯ**




Условные обозначения

-  Проектируемая граница населенного пункта
-  Водные объекты
-  Жилые зоны
-  Общественно-деловые зоны
-  Производственные зоны
-  Зоны инженерной и транспортной инфраструктуры
-  Рекреационные зоны
-  Зоны сельскохозяйственного использования
-  Зоны специального назначения
-  Санитарно-защитная зона кладбища
-  Резерв жилой застройки

Экспликация

- 1. Клуб
- 2. Магазин
- 3. Школа
- 4. Мед.пункт

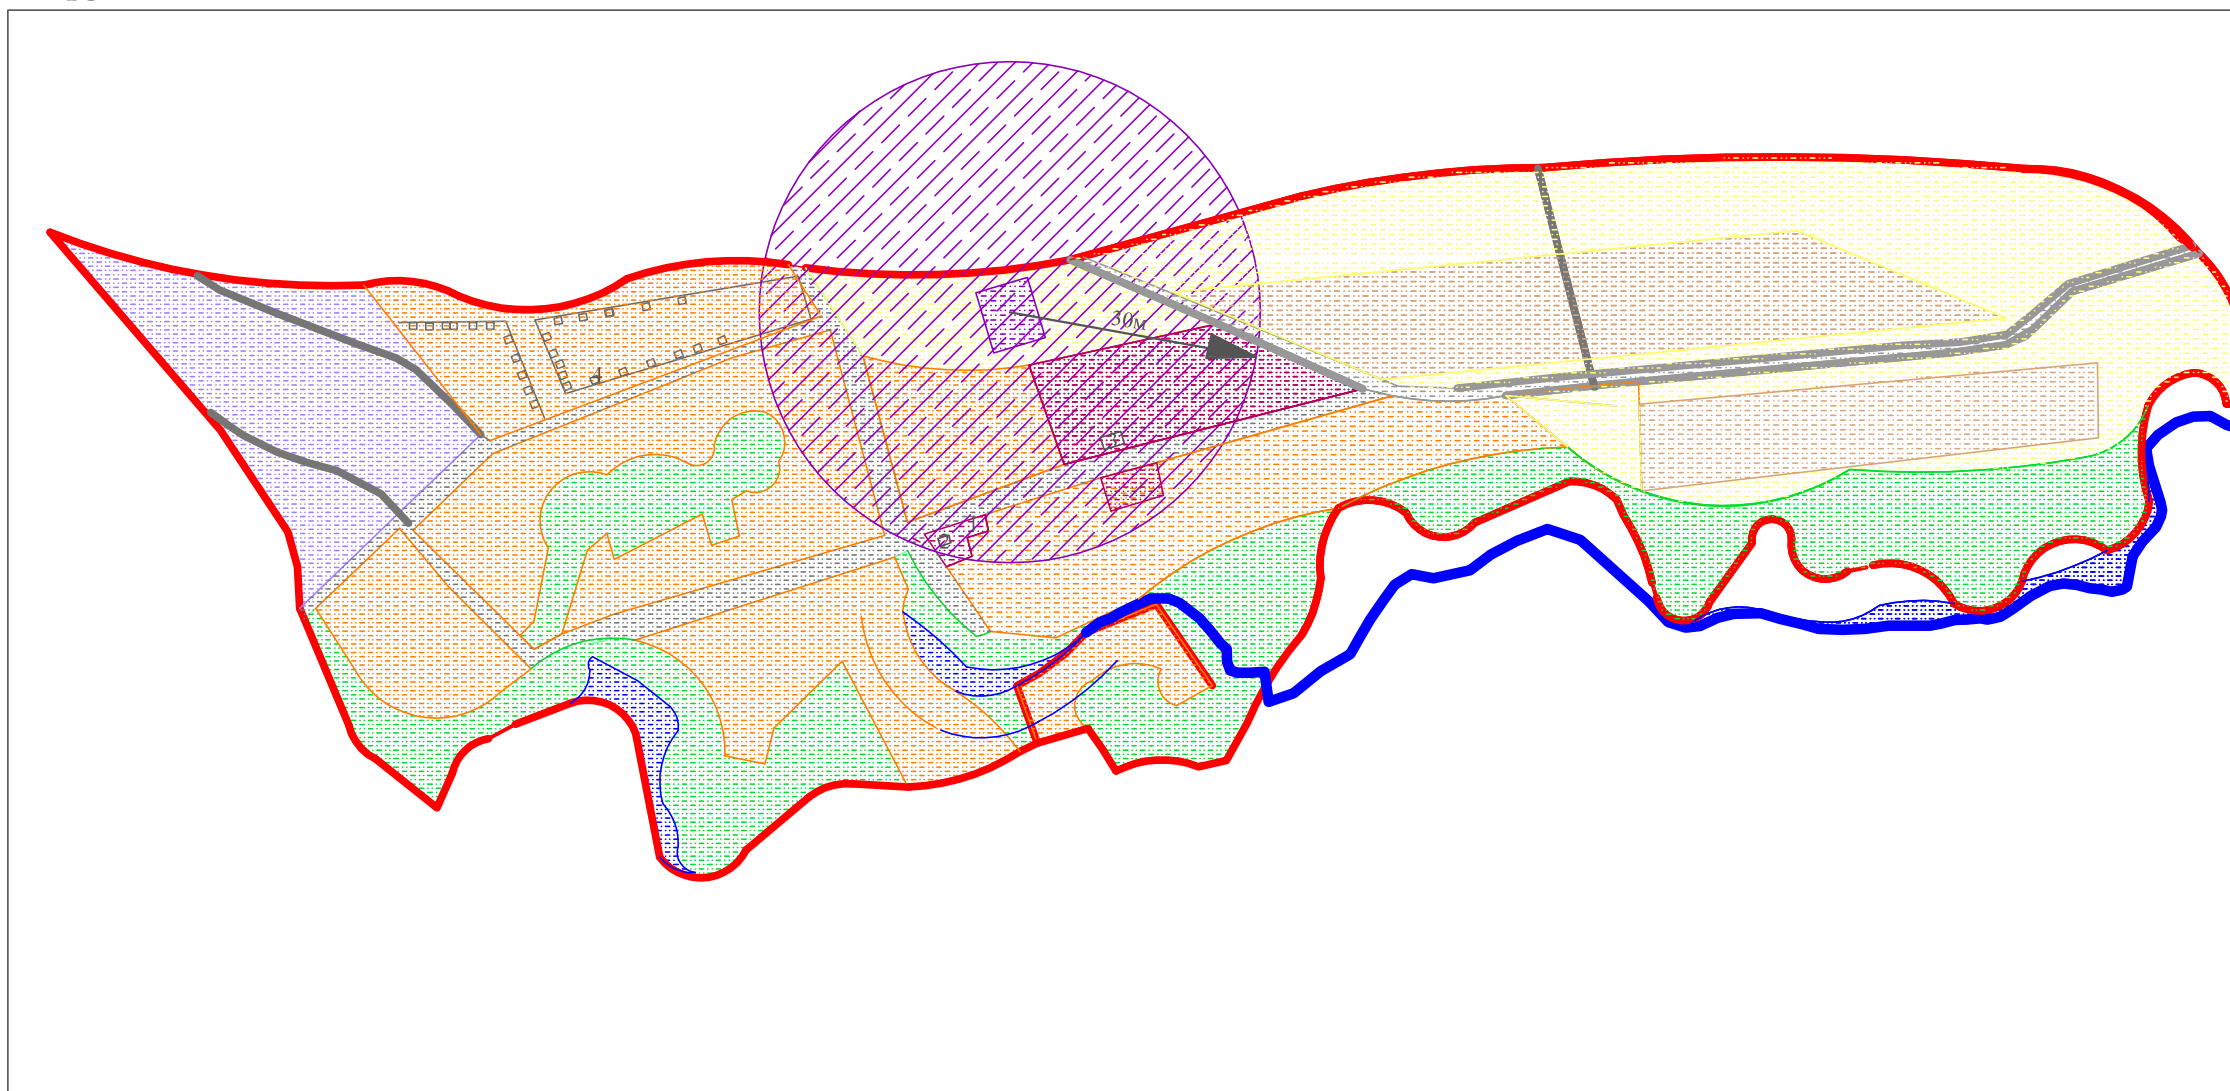

						Заказчик: Администрация Красноярского городского поселения			
Изм	Кол	Лист	№докум.	Подпись	Дата	Правила землепользования и застройки Красноярского городского поселения	Стадия	Лист	Листов
								1	1
Директор	Черноиванова					Карта границ зон с особыми условиями использования территории хутор Недоступов Красноярского городского поселения	ЖФ ГУП "ВОАПБ"		
Исполнит.	Сергичева								